


# SCHEMAT BLOKOWY – INSTALACJA TELEFONICZNA I NAGŁOŚNIENIA PA

System łączności pokładowej · centrala 24 numery wewnętrzne

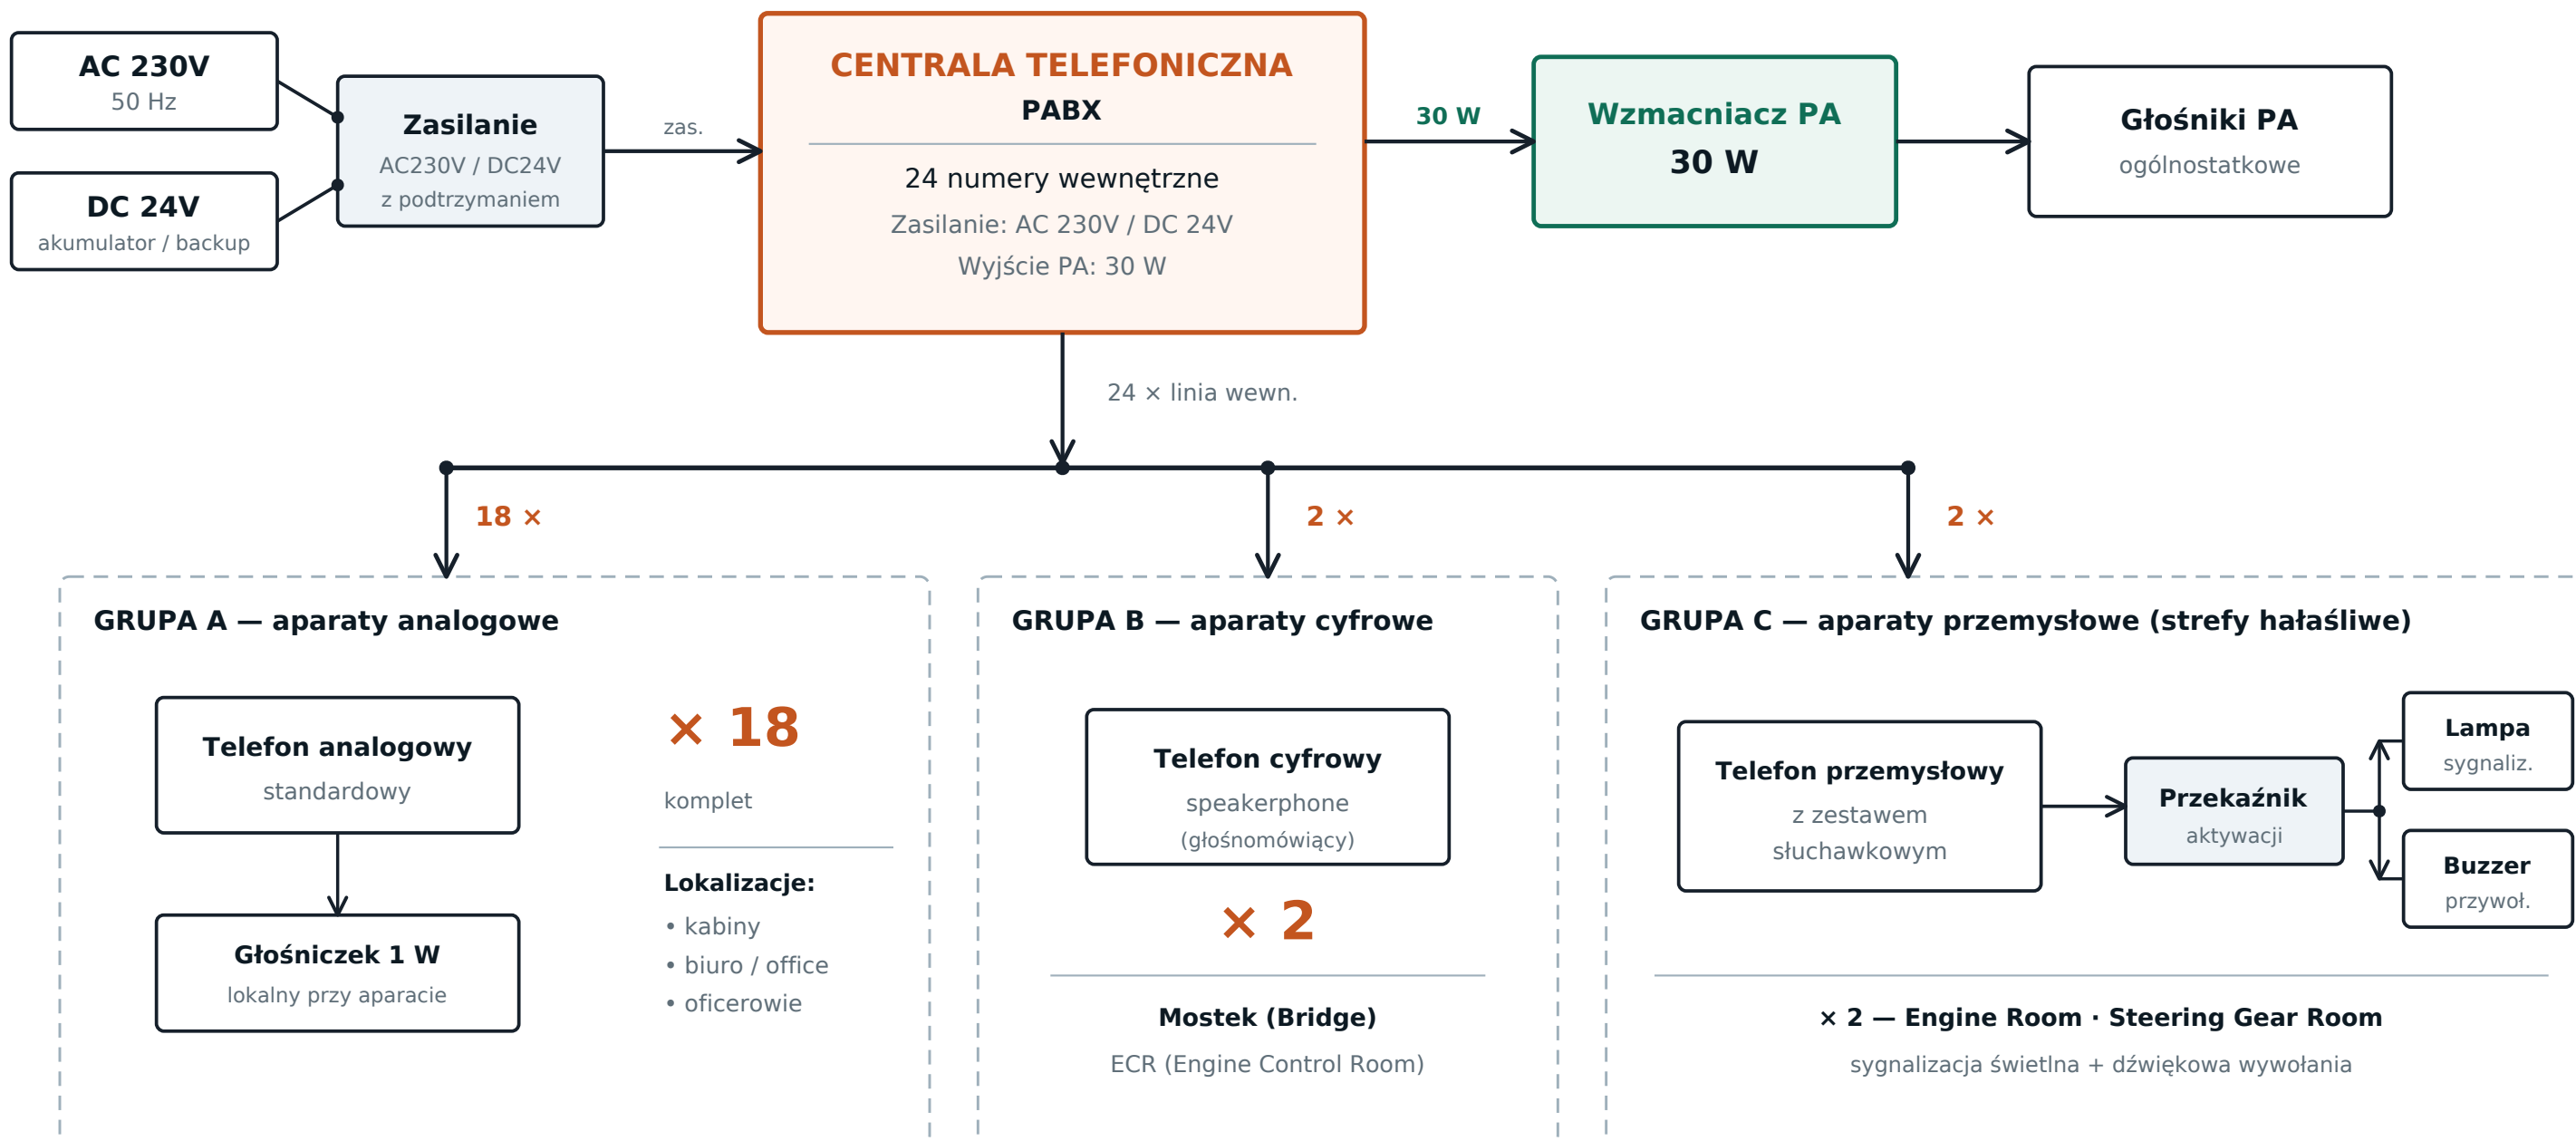

## LEGENDA / UWAGI

- Centrala PABX zasilana redundantnie: AC 230V z podtrzymaniem DC 24V.
- Wyjście PA 30 W kierowane do wzmacniacza i głośników ogólnostatkowych.
- Każdy z 18 aparatów analogowych — lokalny głośniczek 1 W.
- Aparaty cyfrowe (Grupa B): mostek i ECR — funkcja głośnomówiąca.
- Aparaty przemysłowe (Grupa C): przekaźnik wyzwala lampę i buzzer wywołania w strefach o wysokim poziomie hałasu.
- Razem wykorzystane: 22 z 24 numerów wewnętrznych (2 rezerwowe).

## ConnectMarine

Systemy łączności morskiej

TYTUŁ RYSUNKU

### Schemat blokowy instalacji tel. + PA

JEDNOSTKA

— do uzupełnienia —

DATA

2026-05-30

RYSUNEK NR

CM-TEL-001

FORMAT

A3 / poziomy

REWIZJA

A

SKALA

NTS